

La riproduzione di questo documento è vietata
senza preventiva autorizzazione scritta dei progettisti
Reproduction of this document is forbidden
without prior written permission of project manager

1:1000-1:5000

LMW001

MA

001

01

E

Reproduction of this document is forbidden
without prior written permission of project manager

SCALA

COMMESSA

CODICE

NUMERO

REV.

FASE

5

5

4

3

2

GOZZI

GOZZI

GOZZI

Progetto Esecutivo

Marzo 2011

00

E

1

GOZZI

GOZZI

GOZZI

Progetto Definitivo

Giugno 2010

00

D

AGG.

DISEGN.

CONTR.

APPROV.

DESCRIZIONE REVISIONE

DATA

REV.

COMUNE DI MANTOVA

CAMERA DI COMMERCIO INDUSTRIA,
ARTIGIANATO E AGRICOLTURA DI MANTOVA

PROGETTAZIONE DEFINITIVA E SERVIZI CONNESSI
DEL NUOVO ARCHIVIO DELLA CAMERA DI COMMERCIO

PROGETTO ESECUTIVO - ARCHITETTONICO

ESTRATTO DI MAPPA, INDIVIDUAZIONE DELLA PROPRIETA'
ESTRATTO DI P.R.G.C.

ASSOCIAZIONE
TEMPORANEA
DI PROGETTISTI:


Via della Stazione, 27
38100 Trento Fraz. Mattarello
Tel. +39 0461 979000
Tel. +39 0461 979250
info@sws.to

Arch.
ALBERTO GOZZI
Via G. Marconi, 7
46019 Viadana (MN)
Tel. +39 0375 82764
Tel. +39 0375 82764
albertogozzi.architetto@gmail.com

Prof. Arch.
ALBERTO FERLENGA
Via Ventura, 3
20134 Milano
Tel. +39 02 21597622
Tel. +39 02 21597622
ferlenga@luav.it

Arch.
MARIO BERNI
Via Fioretti, 8
46025 Poggio Rusco (MN)
Tel. +39 0386 51027
Tel. +39 0386 741210
studioberni@studioberni.com

Arch.
CLAUDIO CONTER
Via Ventura, 3
20134 Milano
Tel. +39 02 21597622
Tel. +39 02 21597622
claudioconter@libero.it

COORDINAMENTO E CAPOGRUPPO:
Arch. Alberto Gozzi

IMPIANTI ELETTRICI E MECCANICI:
Ing. Stefano Torresani (SWS Engineering)

ARCHITETTONICO:
Arch. Alberto Gozzi
Prof. Arch. Alberto Ferlenga
Arch. Claudio Conter

STRUTTURE:
Ing. Mauro Cantone (SWS Engineering)

R.U.P.:
Dott.ssa Daniela Mariotti


SICUREZZA NEI CANTIERI
COORDINATORE PER LA PROGETTAZIONE E
L'ESECUZIONE:
Arch. Mario Berni



ESTRATTO DI MAPPA
FOGLIO 48 MAPPALI 391 e 95 sub.3
SCALA 1:1000



PLANIMETRIA CON INDIVIDUAZIONE
DELLA PROPRIETA'
SCALA 1:1000

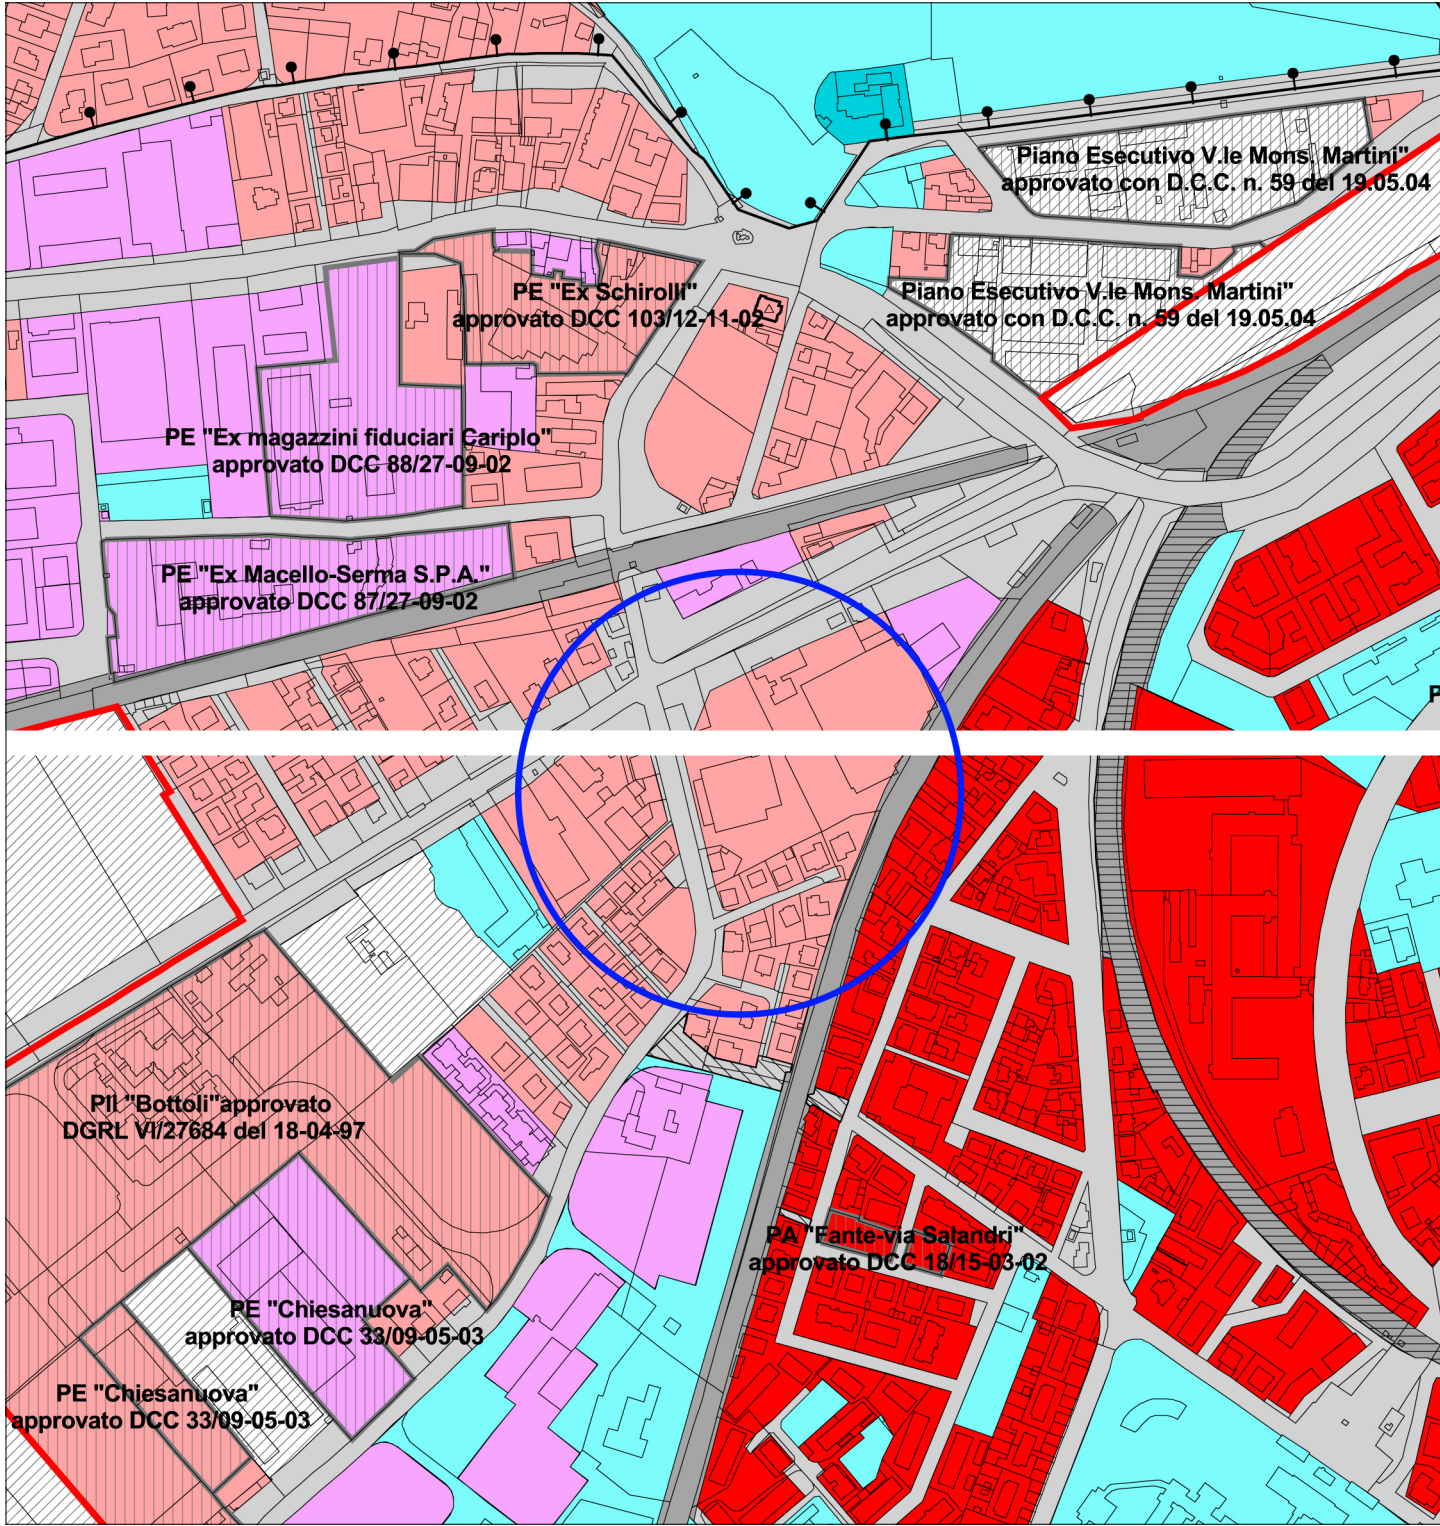

ESTRATTO DI P.R.G.
Tav. 1 - Tav. 3
SCALA 1:5000

PARTE II TITOLO II - ZONE B: PARTI DELL'AGGLOMERATO URBANO CONTRADDISTINTE DA EDILIZIA INTENSIVA O DI COMPLETAMENTO

- ART. 18 - ZONA B1: ZONA SATURA O DI COMPLETAMENTO CARATTERIZZATA DA EDILIZIA INTENSIVA
- ART. 19 - ZONA B2: ZONA SATURA O DI COMPLETAMENTO CARATTERIZZATA DA EDILIZIA SEMINTENSIVA

PARTE II TITOLO III - ZONA C: PARTI DESTINATE ALL'ESPANSIONE DELL'AGGLOMERATO URBANO A DESTINAZIONE PRINCIPALE RESIDENZIALE

- ART. 20 - ZONA C: ZONA DI ESPANSIONE A DESTINAZIONE PRINCIPALE RESIDENZIALE

PARTE II TITOLO IV - ZONE D: AREE DESTINATE AD ATTIVITA' ECONOMICHE

- ART. 21 - ZONA D1: ZONA PER ATTIVITA' ECONOMICHE
- ART. 22 - ZONA D2: ZONA A DESTINAZIONE ESCLUSIVA PER ATTIVITA' ECONOMICHE SECONDARIE DI GRANDI DIMENSIONI

PARTE II TITOLO VII - AREE DESTINATE ALLA PROTEZIONE DI INFRASTRUTTURE O DA SOTTOPORRE A PARTICOLARE SALVAGUARDIA AMBIENTALE

- ART. 29 - PROTEZIONI STRADALI
- ART. 29.4 - CORRIDOI DI VIABILITA' PREVISTA
- VIABILITA' DI PROGETTO
- ART. 30 - PROTEZIONI DI INFRASTRUTTURE IDROVIARIE E IDRAULICHE, DI LAGHI E FIUMI
- IP ART. 30.3 - PORTO DI VALDARO
- ART. 31.1.1 - AREE PER IMPIANTI FERROVIARI ESISTENTI E CONFERMATI
- ART. 31.1.2 - AREE PER IMPIANTI FERROVIARI DI PROGETTO
- ART. 31.1.3 - AREE PER IMPIANTI FERROVIARI ESISTENTI DA DEMOLIRE