

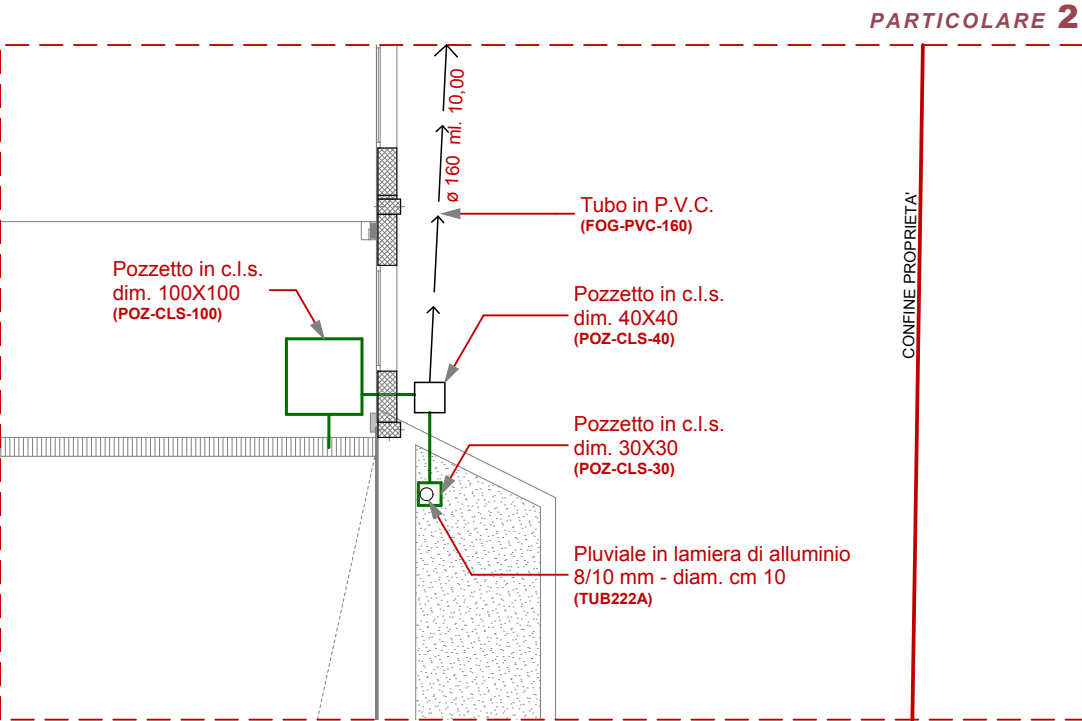
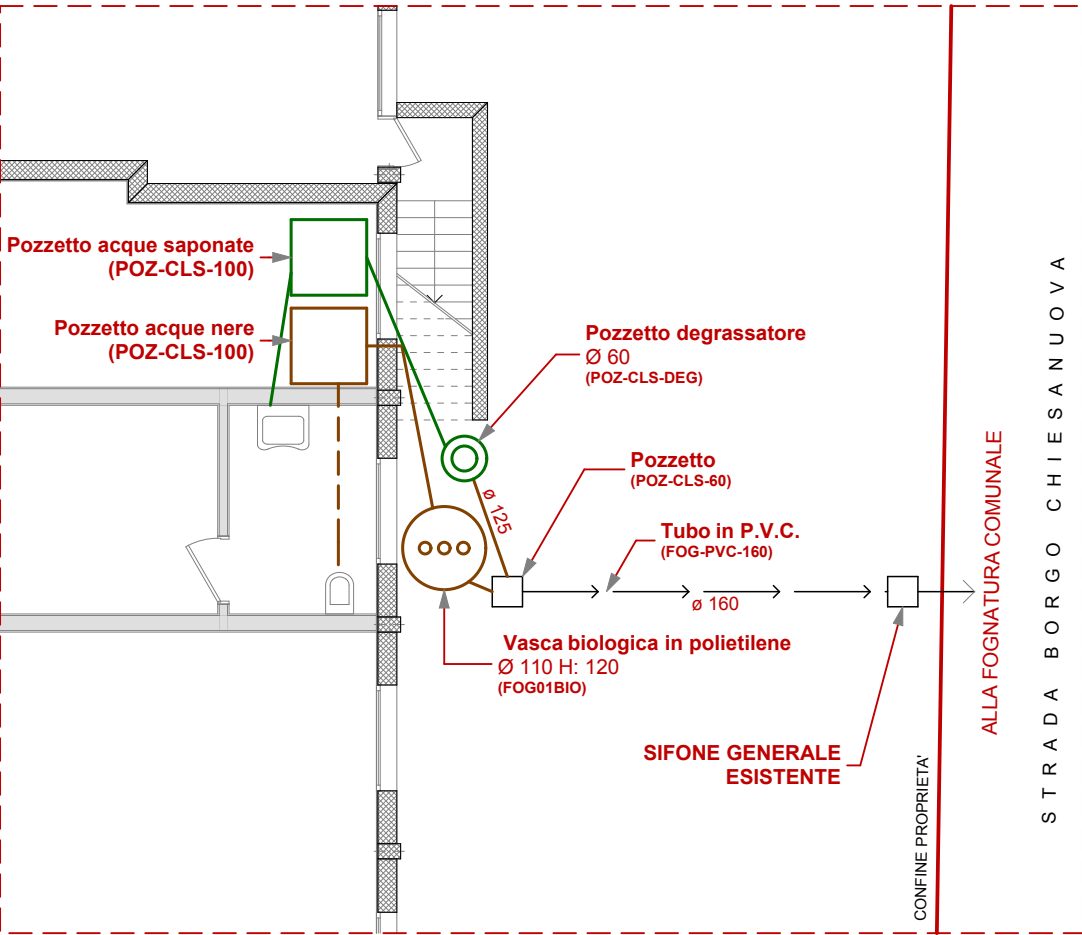


SCHEMA DELLA RETE FOGNARIA

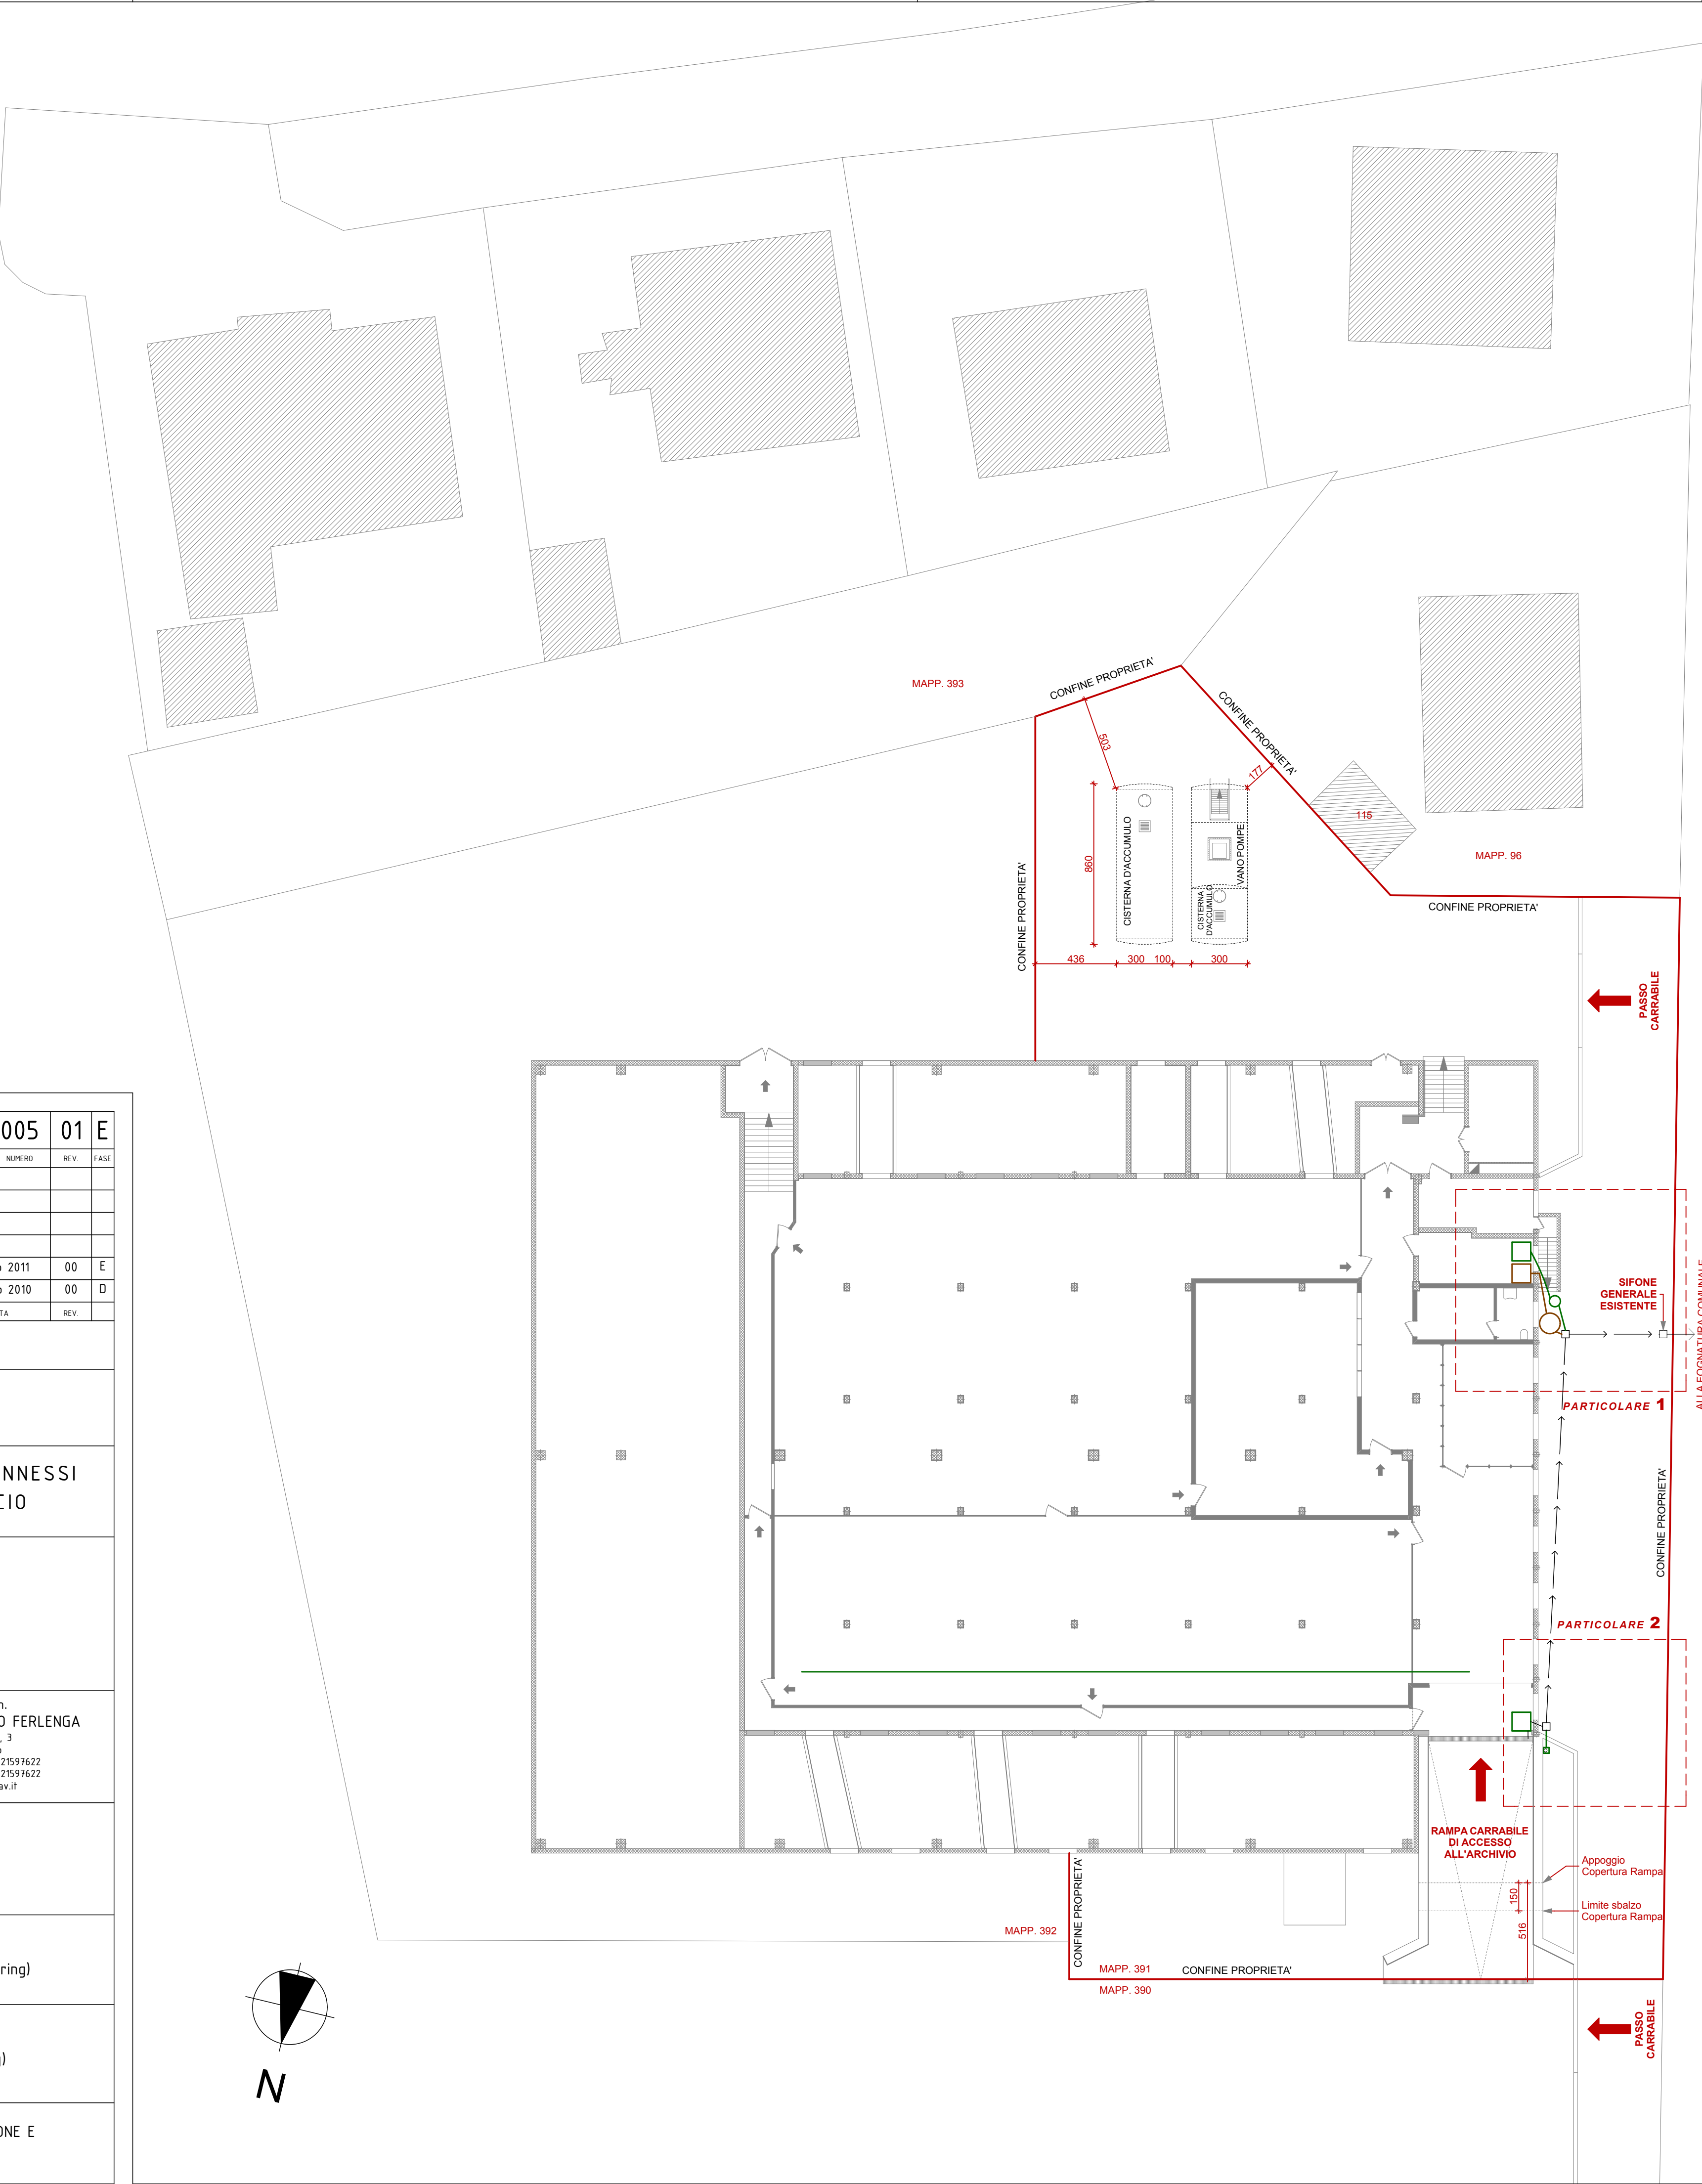

La riproduzione di questo documento è vietata senza preventiva autorizzazione scritta dei progettisti Reproduction of this document is forbidden without prior written permission of project manager				1:200	LMW001	MA	005	01	E
				SCALA	COMPRESSA	CODICE	NUMERO	REV.	FASE
5									
5									
4									
3									
2	GOZZI	GOZZI	GOZZI	Progetto Esecutivo			Marzo 2011	00	E
1	GOZZI	GOZZI	GOZZI	Progetto Definitivo			Giugno 2010	00	D
AGE	DISEGN.	CONTR.	APPROV.	DESCRIZIONE REVISIONE			DATA	REV.	
COMUNE DI MANTOVA									
CAMERA DI COMMERCIO INDUSTRIA, ARTIGIANATO E AGRICOLTURA DI MANTOVA									
PROGETTAZIONE DEFINITIVA, ESECUTIVA E SERVIZI CONNESSI DEL NUOVO ARCHIVIO DELLA CAMERA DI COMMERCIO									
PROGETTO ESECUTIVO - ARCHITETTONICO									
PROGETTO: PLANIMETRIA GENERALE Quota + 0.00 SCHEMA DELLA RETE FOGNARIA									
ASSOCIAZIONE TEMPORANEA DI PROGETTISTI:		 Via della Stazione, 27 38100 Trento Fraz. Mattarello Tel. +39 0461 979000 Tel. +39 0461 979250 info@sws.to		Arch. ALBERTO GOZZI Via G. Marconi, 7 46019 Viadana (MN) Tel. +39 0375 82764 Tel. +39 0375 82764 albertogozzi.architetto@gmail.com			Prof. Arch. ALBERTO FERLENGA Via Ventura, 3 20134 Milano Tel. +39 02 21597622 Tel. +39 02 21597622 ferlenga@iuv.it		
		Arch. MARIO BERNI Via Fioretti, 8 46025 Poggio Rusco (MN) Tel. +39 0386 51027 Tel. +39 0386 741210 studioberni@studioberni.com		Arch. CLAUDIO CONTER Via Ventura, 3 20134 Milano Tel. +39 02 21597622 Tel. +39 02 21597622 claudioconter@libero.it					
COORDINAMENTO E CAPOGRUPPO: Arch. Alberto Gozzi				IMPIANTI ELETTRICI E MECCANICI: Ing. Stefano Torresani (SWS Engineering)					
ARCHITETTONICO: Arch. Alberto Gozzi Prof. Arch. Alberto Ferlenga Arch. Claudio Conter				STRUTTURE: Ing. Mauro Cantone (SWS Engineering)					
R.U.P.: Dott.ssa Daniela Mariotti				SICUREZZA NEI CANTIERI COORDINATORE PER LA PROGETTAZIONE E L'ESECUZIONE: Arch. Mario Berni					

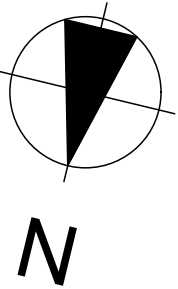

STRADA CHIESANUOVA